


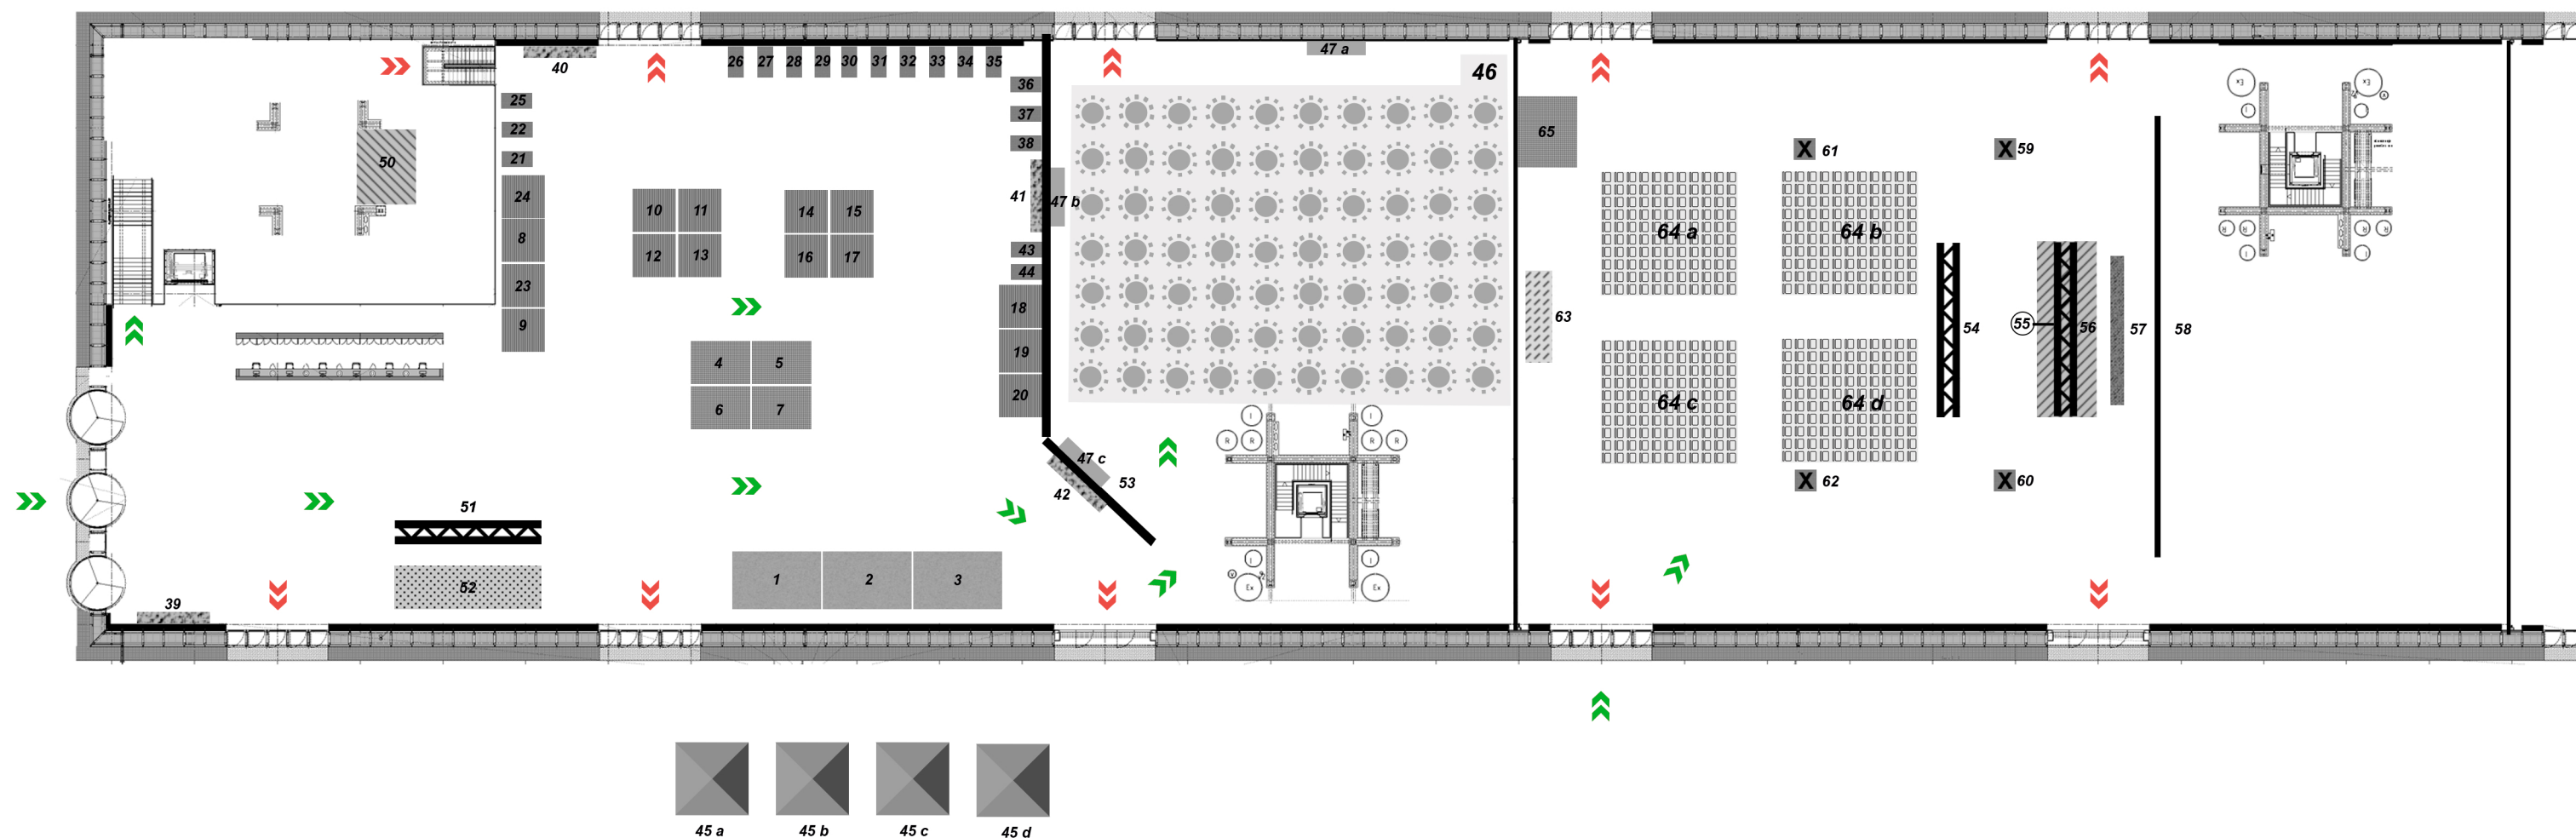

1. EPG SALINAS. Stand Principal 1(Agua) 6 x 4 m
2. ABANCA. Stand Principal 2(Agua) 6 x 4 m
3. AQUALIA. Stand Principal 3(Agua) 6 x 4 m
4. AVK VALVULAS. Stand Oro 3 x 4 m
5. 4PIOT. Stand Oro 3 x 4 m
6. TRAGSA. Stand Oro 3 x 4 m
7. HIDROCONTA. Stand Oro 3 x 4 m
8. PREFABRICADOS DELTA. Stand Plata 3 x 3 m
9. REGABER. Stand Plata 3 x 3 m
10. ISIGENERE/INTELEC. Stand Plata 3 x 3 m
11. SANTANDER. Stand Plata 3 x 3 m
12. MOLECOR. Stand Plata 3 x 3 m
13. VALFORTEC. Stand Plata 3 x 3 m
14. KISTERS. Stand Plata 3 x 3 m
15. GRUPO SEMI. Stand Plata 3 x 3 m
16. PAM SAINT GOBAIN. Stand Plata 3 x 3 m
17. VAO SISTEMAS. Stand Plata 3 x 3 m
18. WILO. Stand Plata 3 x 3 m
19. EDP ENERGÍA. Stand Plata 3 x 3 m
20. AMIBLÚ. Stand Plata 3 x 3 m
21. MOVAL. Mostrador 2 x 1 m

22. AZUD. Mostrador 2 x 1 m
23. DIPUTACIÓN DE LEÓN. Stand Plata 3 x 3 m
24. POWER ELECTRONICS. Stand Plata 3 x 3 m
25. ELYTE. Mostrador 2 x 1 m
26. RIEGOSALZ. Mostrador 2 x 1 m
27. BERMAD. Mostrador 2 x 1 m
28. NAANDANJAIN. Mostrador 2 x 1 m
29. PRYSE. Mostrador 2 x 1 m
30. OXIFUCH. Mostrador 2 x 1 m
31. VALBUENA. Mostrador 2 x 1 m
32. BELGICAST. Mostrador 2 x 1 m
33. DRESAPLAST. Mostrador 2 x 1 m
34. KSB ITUR. Mostrador 2 x 1 m
35. UNICAJA. Mostrador 2 x 1 m
36. TELECOM LEVANTE. Mostrador 2 x 1 m
37. RIEGOS DEL ESLA S.L. VALLEY. Mostrador 2 x 1 m
38. BANCO COOPERATIVO. Mostrador 2 x 1 m
39. Mesa café 80 x 500 cm
40. Mesa café 80 x 500 cm
41. Mesa café 80 x 500 cm
42. Mesa café 80 x 500 cm
43. COMERCIAL DEL RIEGO. Mostrador 2 x 1 m
44. TALLERES ASTORGA. Mostrador 2 x 1 m
45. Jaima Catering 5 x 5 m
46. 70 Mesas redondas (10 pax) comedor 2 m
47. Mesa auxiliar 4x1 m

50. Escenario 5 x 4 m
51. Truss iluminación 10 m
52. Photocall 10 x 3 m
53. Telón 45 m
54. Truss 12 m
55. Truss 12 m
56. Escenario 12 x 4
57. Pantalla Led 10 x 5 m
58. Telón 30 m
59. Altavoz volado L
60. Altavoz volado R
61. Retardo Altavoz volado L
62. Retardo Altavoz volado R
63. Control técnico
64. 175 Sillas público
65. Almacén control

➤ Itinerario circulación público
➤ Itinerario evacuación